

REFERENCIAS

- 1 Pipeta de bakelita segun diámetro del caño
- 2 Caño Reglamentario doble aislacion
- 3 Caja de medicion monofàsica o trifàsica
- 4 Caja para termomagnetica (max. 25 A)
- 5 Caño de 1/2" para puesta a tierra
- 6 Jabalina para puesta a tierra


NOTA 1:
De acuerdo a las disposiciones vigentes, en todos los casos de habilitacion de nuevos suministros, el mismo debe contar con la instalacion de conductor de puesta a tierra conectado a la jabalina del pilar o perforacion. Esta conexon al agua al momento de la inspeccion, los valores deberan estar entre 2 y 5 ohms.-

NOTA 2:
En el momento de solicitar la inspeccion del pilar, se debera tener colocada la llave termomagnetica (max. 25 A conexion monofasica - 16 A por fase para conexion trifasica), disyuntor diferencial y los cables de salida hacia la caja de medicion.

Codigo de colores:

Monofasica: Neutro: Celeste
Fase: Marron

Trifasica: Neutro: Celeste
Fases: Rojo
Marron
Negro

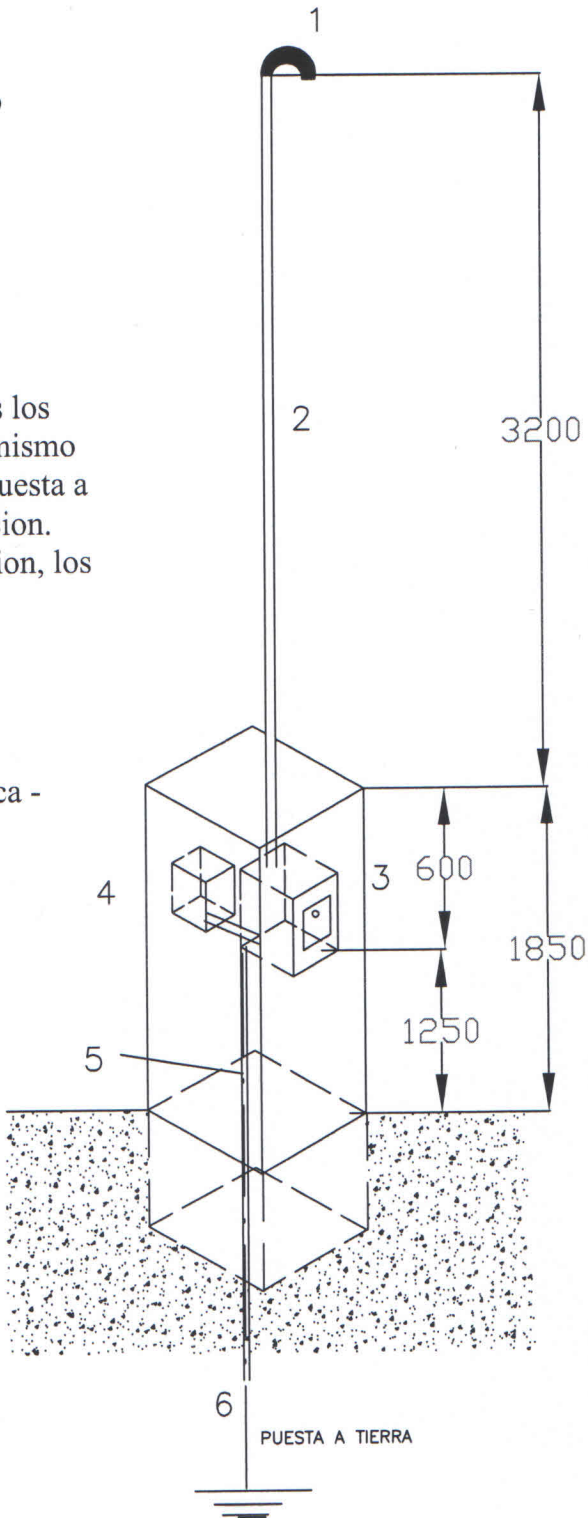

Diseñado por COOPERATIVA ELECTRICA CNEL. DORREGO	Revisado por FEDERICO REDIN	Aprobado por - Fecha	Nombre de archivo Pcdorrego.dwg	Fecha	Escala S/E
Propietario COOPERATIVA DE PROVISION ELECTRICA Y OTROS SERV. DE CORONEL DORREGO		Título/Nombre PILAR DE MEDICION			
Número de dibujo				HOJA: 1	DE: 1